


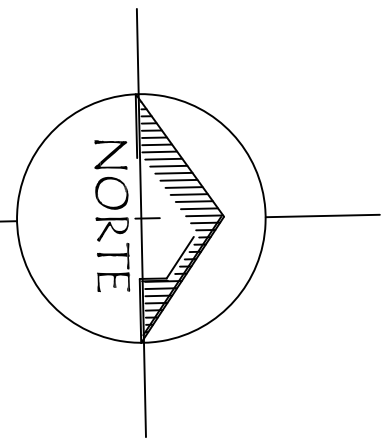


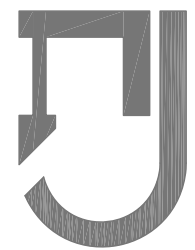

PLANO DE LOCALIZACIÓN:

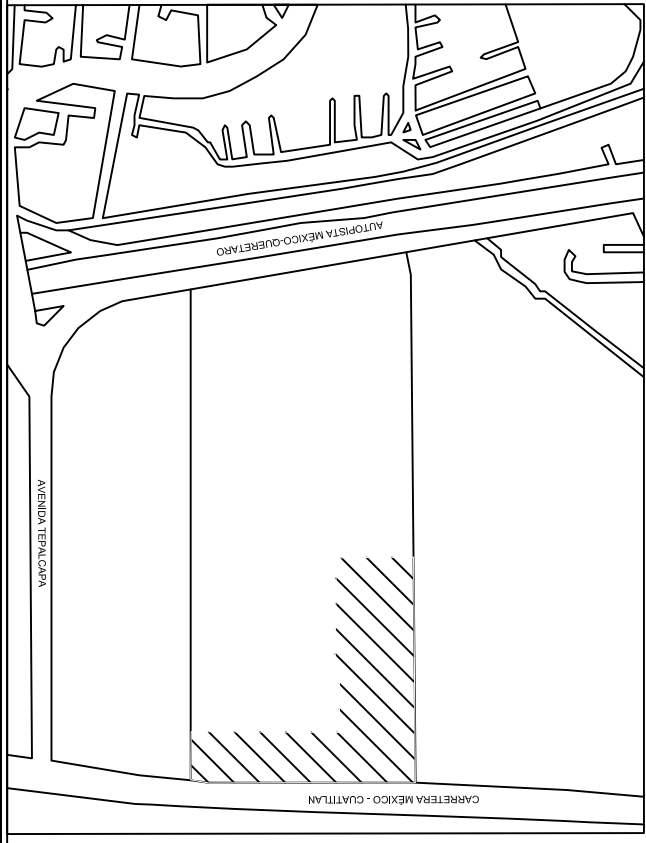

PLANO DE UBICACIÓN:

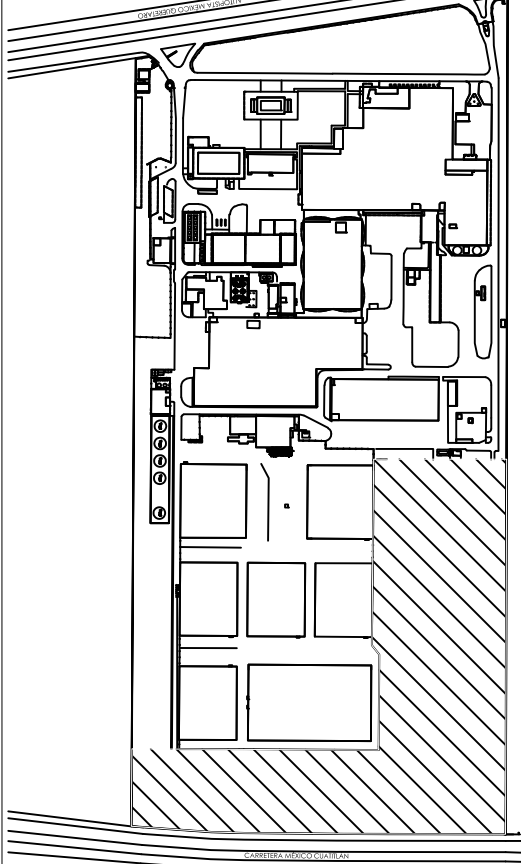

NOTAS:

- ETAPA 1
- ETAPA 2
- ETAPA 3

ALUMNO: XXXXXXXXXXXXXXXXXXXXXXX

PROFESORES: ARQ. XXXXXXXXXXXXXXX

PROYECTO: XXXXXXXXXXXXXXXXXXXXXXX

UBICACIÓN: XXXXXXXXXXXXXXXXXXXX, MEXICO, XXX, XXXXXXX

PLANO:
PLANTA DE ETAPAS


ÁREA DEL PREDIO:
M2

ÁREA DE DESPLANTE:

ESCALA:
1:1250

ACOTACIONES:
METROS

ESCALA GRAFICA:

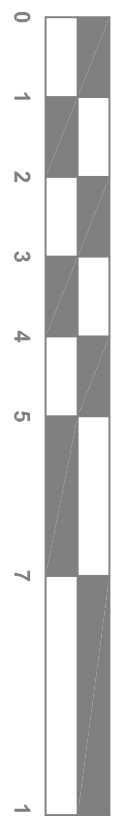

FECHA DE ENTREGA:
XXXXXXXXXXXXXXXXXX

TR - 01

