



PLANO DE LOCALIZACIÓN:

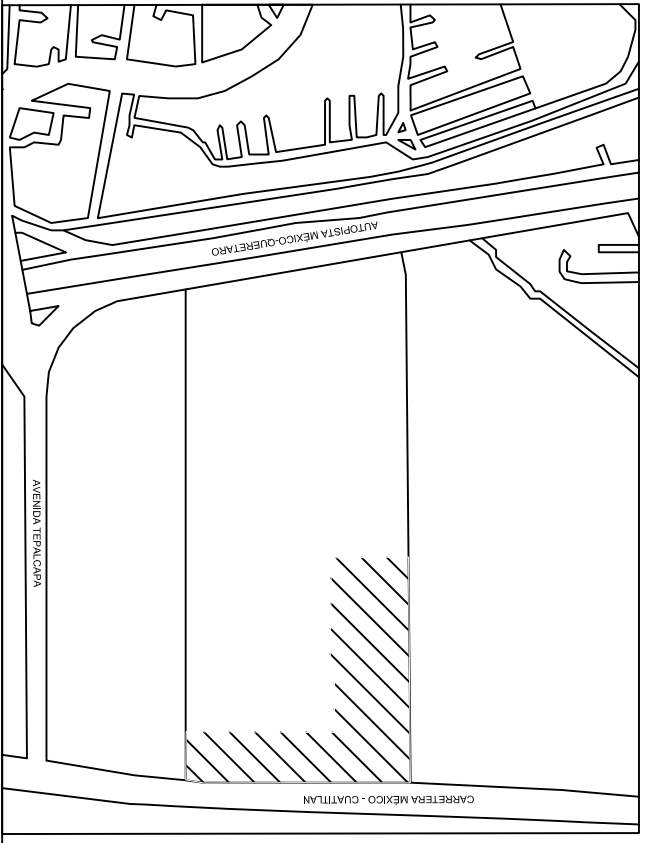

PLANO DE UBICACIÓN:

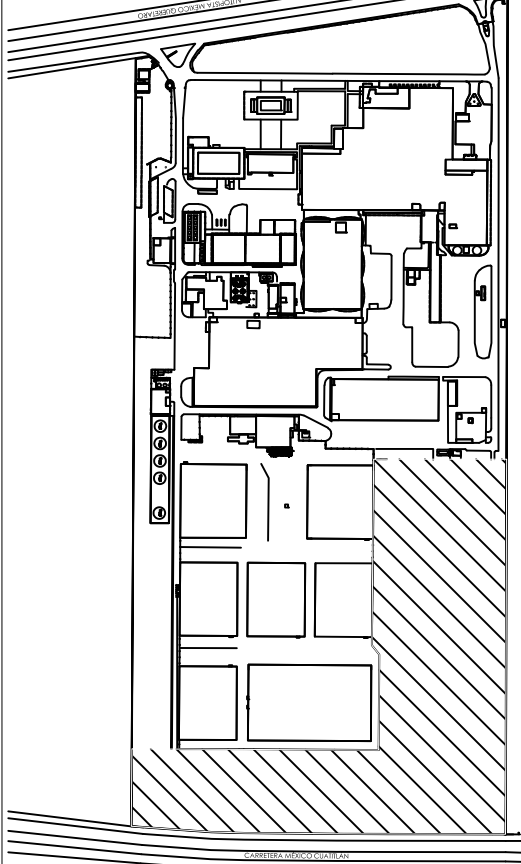

NOTAS:

- ÁREA DE TRABAJO DE OBRA
- TABLAESTACIO

ALUMNO: XXXXXXXXXXXXXXXXXXXXXXXXXXXXXXXX

PROFESORES: ARQ. XXXXXXXXXXXXXXXXXXXXXXXX

PROYECTO: XXXXXXXXXXXXXXXXXXXXXXXXXXXXXXXX

UBICACIÓN: XXXXXXXXXXXXXXXXXXXXXXXXXXXXXXXX

PLANO: LOGÍSTICA

ÁREA DEL PREDIO: M2


ESCALA: 1:1250

ESCALA GRÁFICA:



FECHA DE ENTREGA: XXXXXXXXXXXXXXXX

LOG-03

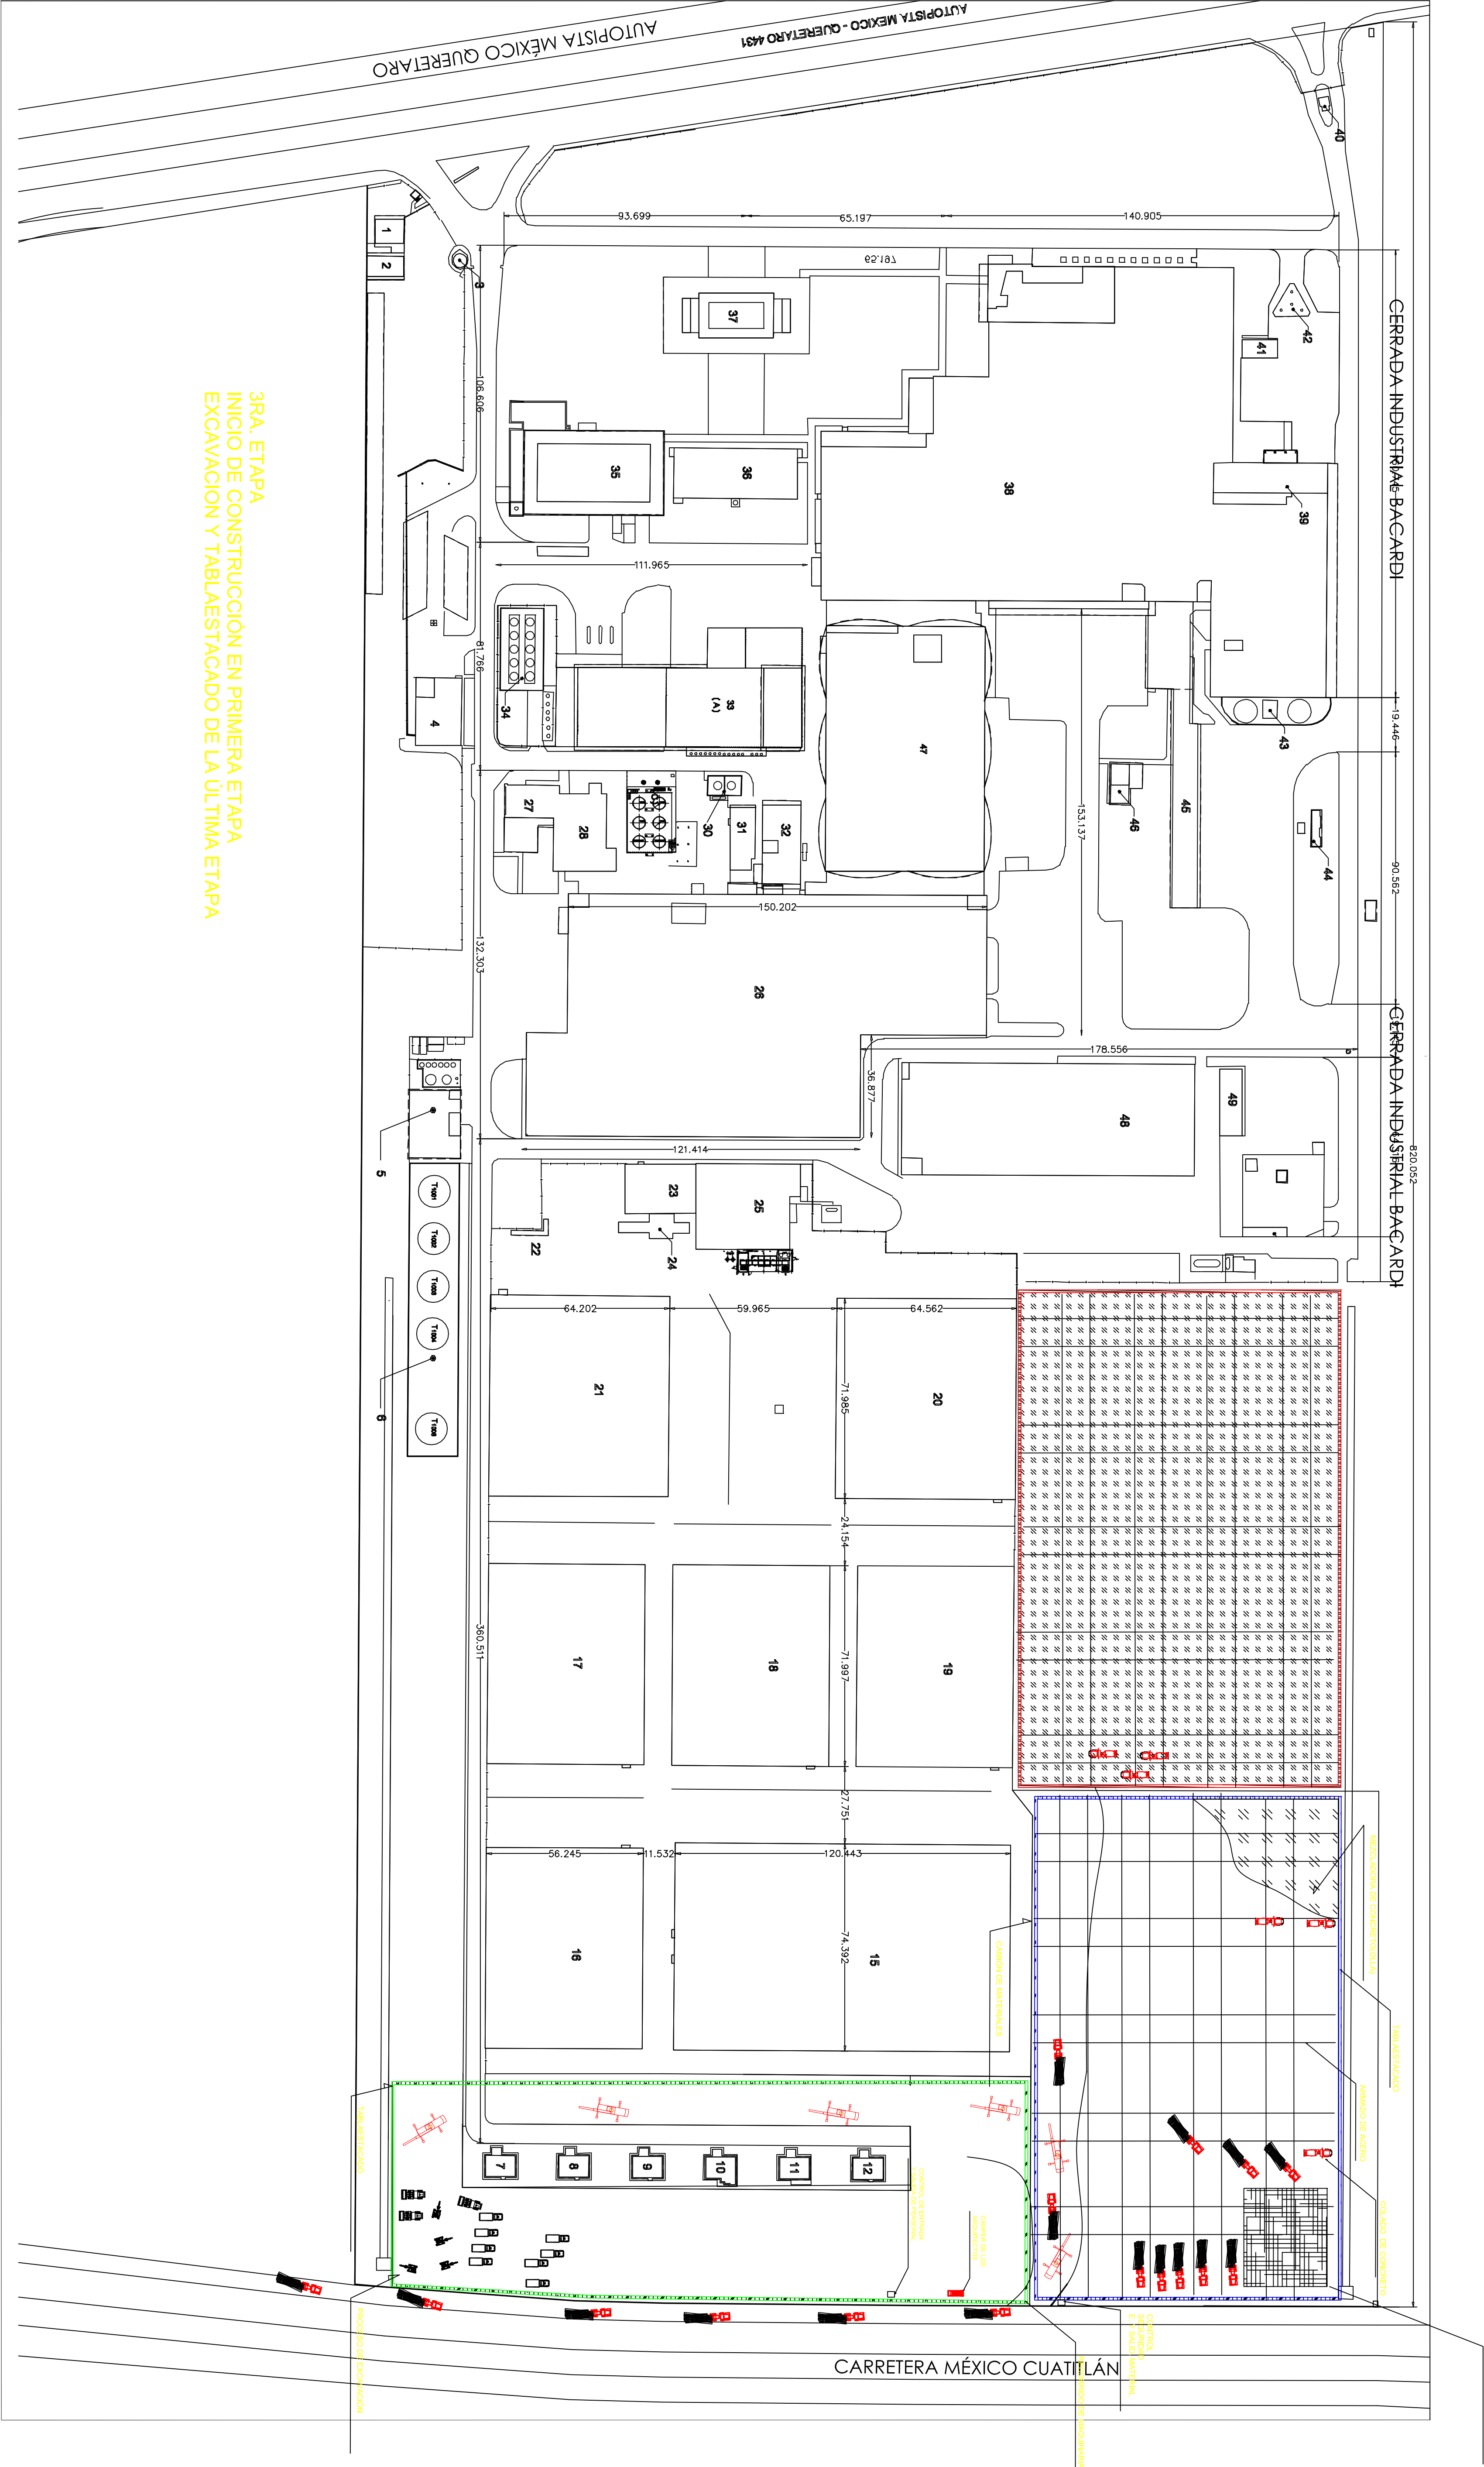

3RA. ETAPA
INICIO DE CONSTRUCCIÓN EN PRIMERA ETAPA
EXCAVACION Y TABLAESTACADO DE LA ÚLTIMA ETAPA

MAQUINARIA DE TRABAJO EN OBRA

MEZCLADOR DE CONCRETO (OLAJ)

GRUA PARA TABLAESTACADO

CAÑONES PARA MATERIALES

CAÑON DE CARGA DE 1/2 T

EXCAVADORA

CAÑON DE TRABAJO